


## MK OTVOVICE



LEGENDA:




OHRANIČENÍ OPRAVOVANÉ KOMUNIKACE

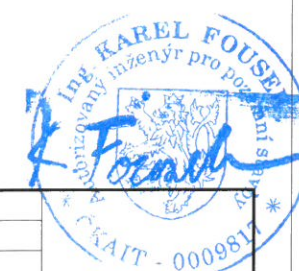

ZODP.PROJEKTANT	KRESLIL	KONTROLOVAL
ING. KAREL FOUSEK	Michal Brachovec	Ing.arch.Karel Sýkora
INVESTOR: Obec Otovice, č.p. 34, 27327 Otovice		
AKCE: OBNOVA OBJEKTU		
p.č. 894/1, 895/1, 283/12, 283/22, 896, k.ú. Otovice		
MÍSTNÍ KOMUNIKACE		
OBSAH:		
SITUACE - ŠIRŠÍ VZTAHY		
FORMÁT	A3	
MĚŘITKO	1:5000	
DATUM	1/2019	
Č. VÝKR.	PARÉ Č.	
C.0		



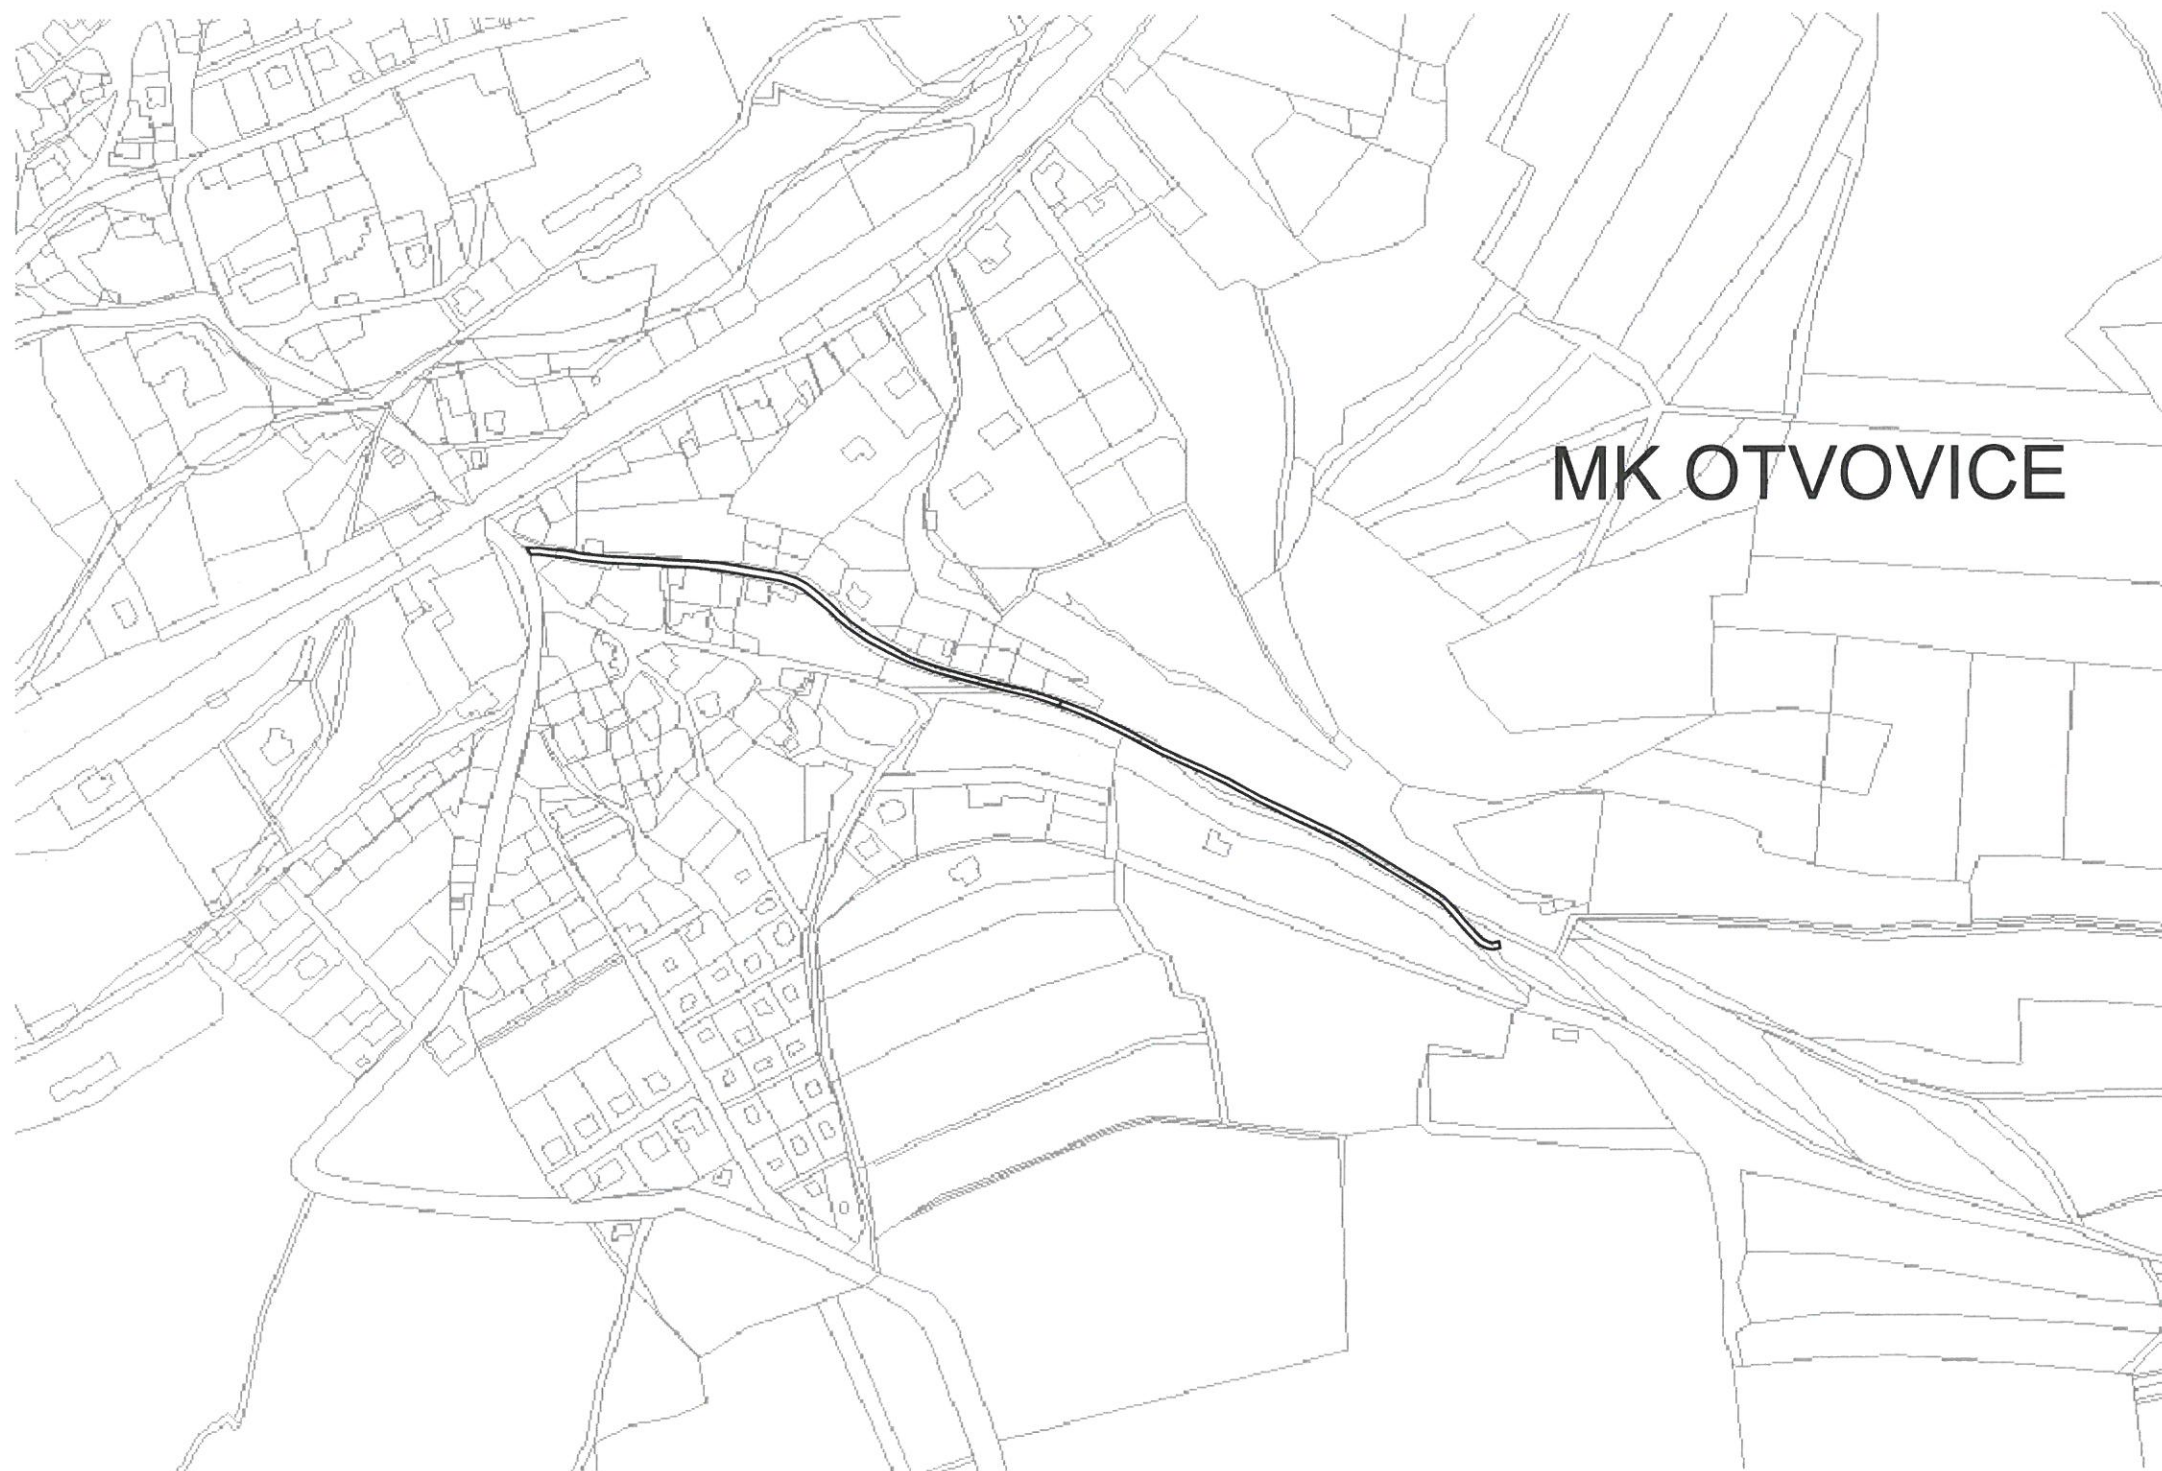


# MK OTVOVICE




LEGENDA:

 OHRANIČENÍ OPRAVOVANÉ KOMUNIKACE

ZODP.PROJEKTANT	KRESLIL	KONTROLOVAL
ING. KAREL FOUSEK	Michal Brachovec	Ing.arch.Karel Sýkora
INVESTOR: Obec Otovice, č.p. 34, 27327 Otovice		
AKCE : OBNOVA OBJEKTU		
p.č. 894/1, 895/1, 283/12, 283/22, 896 ,k.ú. Otovice		
<b>MÍSTNÍ KOMUNIKACE</b>		
OBSAH :		
<b>SITUACE - ŠIRŠÍ VZTAHY</b>		
FORMÁT	A3	
MĚŘÍTKO	1:4000	
DATUM	1/2019	
Č. VÝKR.	PARÉ Č.	
C.1		

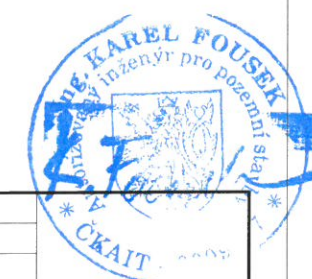



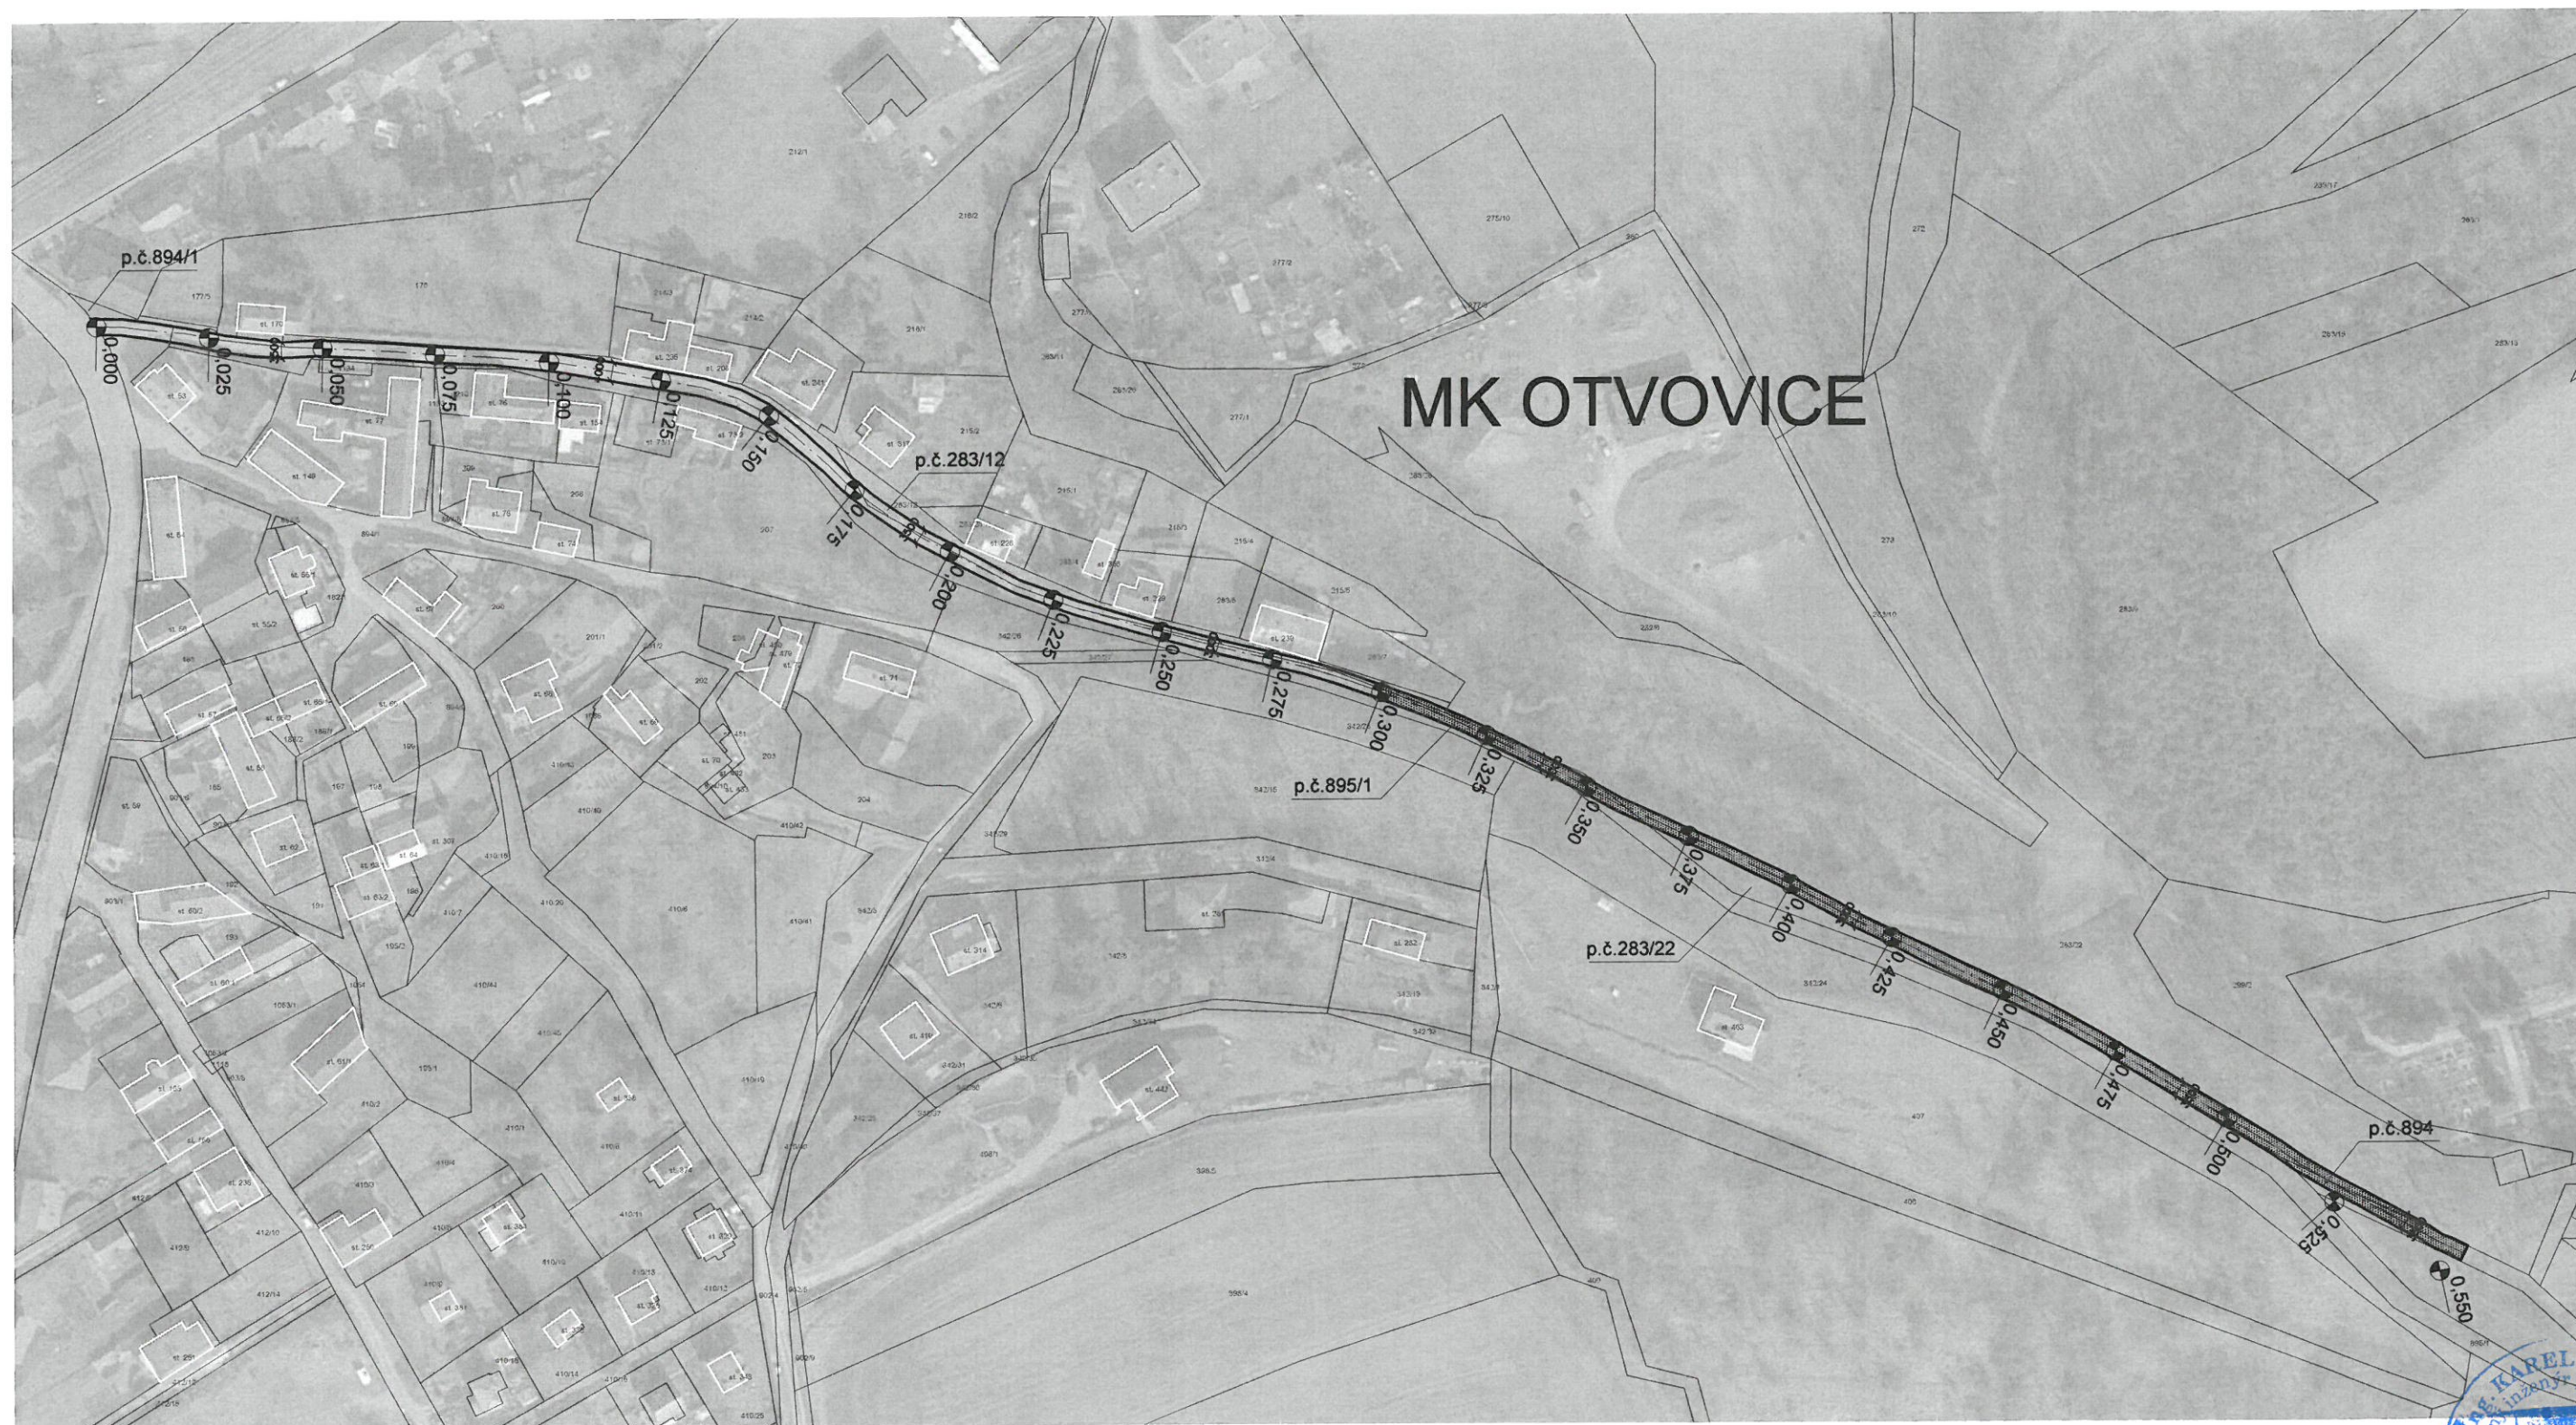

# MK OTVOVICE

-  LEGENDA:  
 0,025 FOCENÉ STANIČENÍ  
 NOVÝ ASFALT. POVRCH tl. 40mm VČETNĚ FRÉZOVÁNÍ STARÉHO POVRCHU tl. 40mm  
 NOVÝ ASFALT. POVRCH VČETNĚ HUTNĚNÉHO PODKLADU

ZODP.PROJEKTANT	KRESLIL	KONTOLOVAL
ING. KAREL FOUSEK	Michal Brachovec	Ing.arch.Karel Sýkora
INVESTOR: Obec Otovice, č.p. 34, 27327 Otovice		
AKCE : OBNOVA OBJEKTU		
p.č. 894/1, 895/1, 283/12, 283/22, 896 ,k.ú. Otovice		
MÍSTNÍ KOMUNIKACE		
OBSAH :		
SITUACE		
FORMÁT	A3	
MĚŘÍTKO	1:4000	
DATUM	1/2019	
Č. VÝKR.	PARÉ Č.	
C.2		

